


План 1-го поверху на відм. +0,000

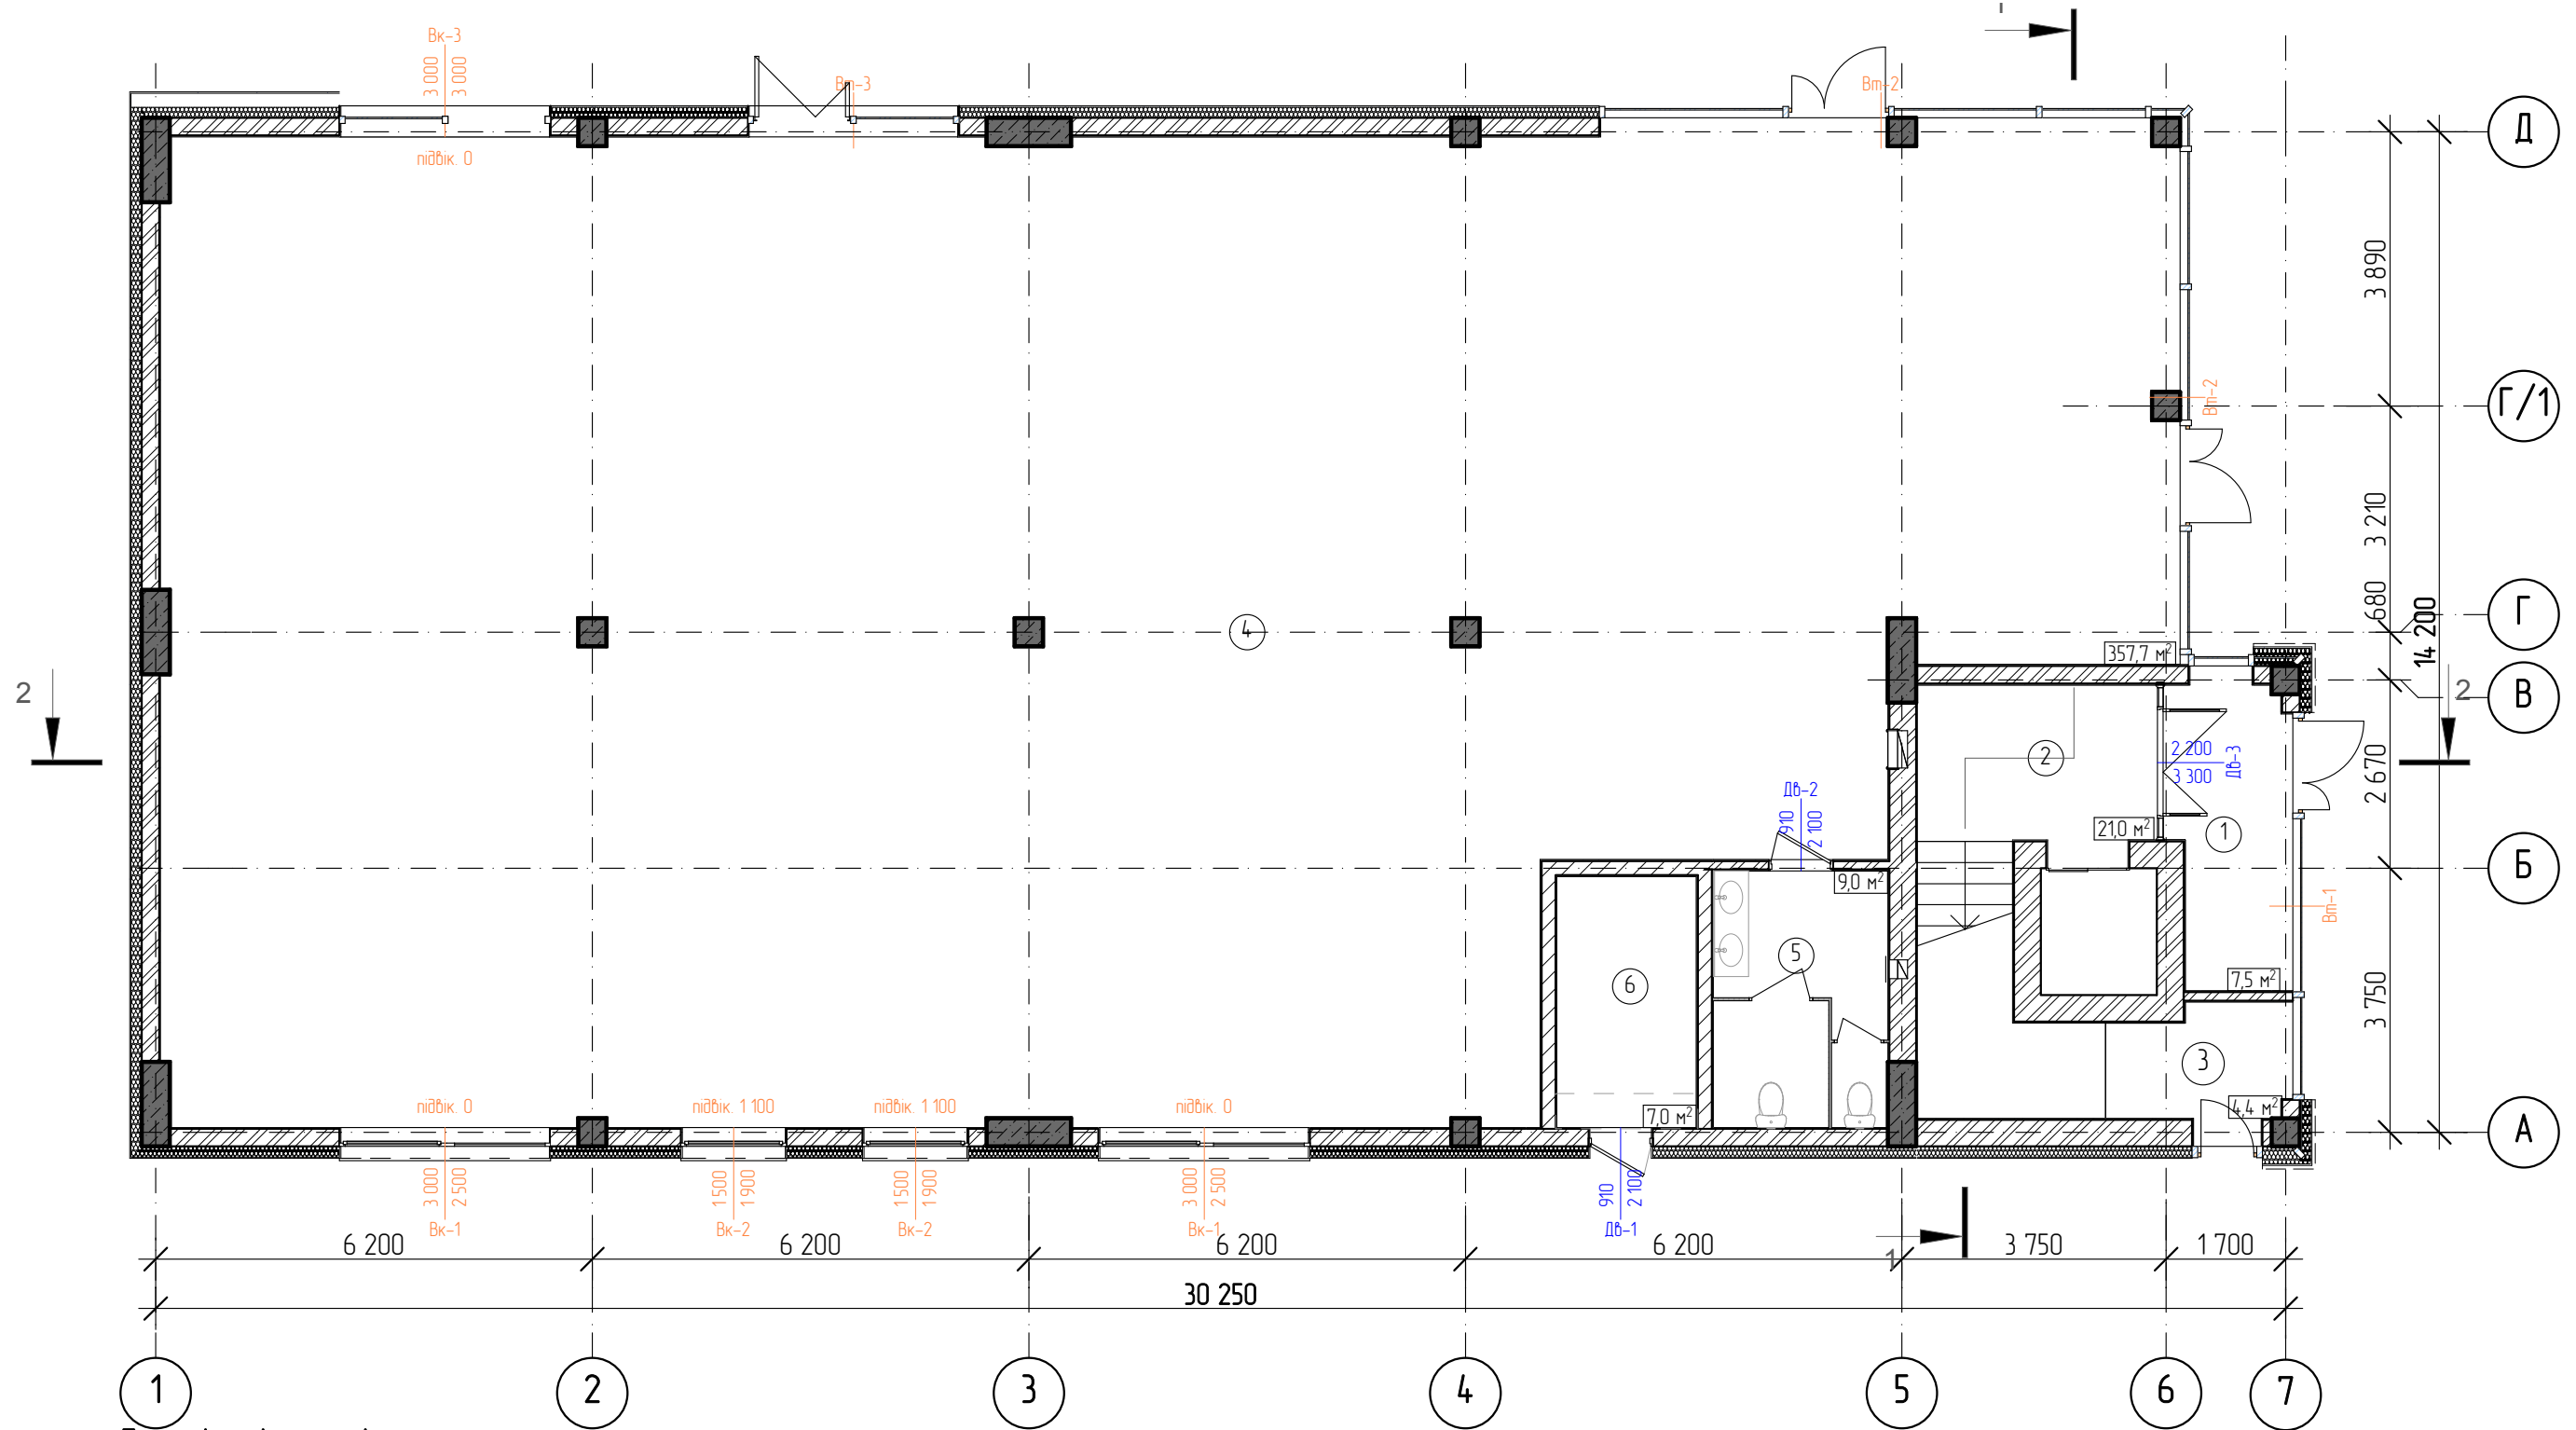

Експлікація приміщень

Номер по плану	Найменування	площа, м2
1	Тамбур	7,5
2	Хол	21,0
3	Електрощитова	4,4
4	Комерційні площі	357,7
5	Санвузли	9,0
6	Вузол вводу	7,0